




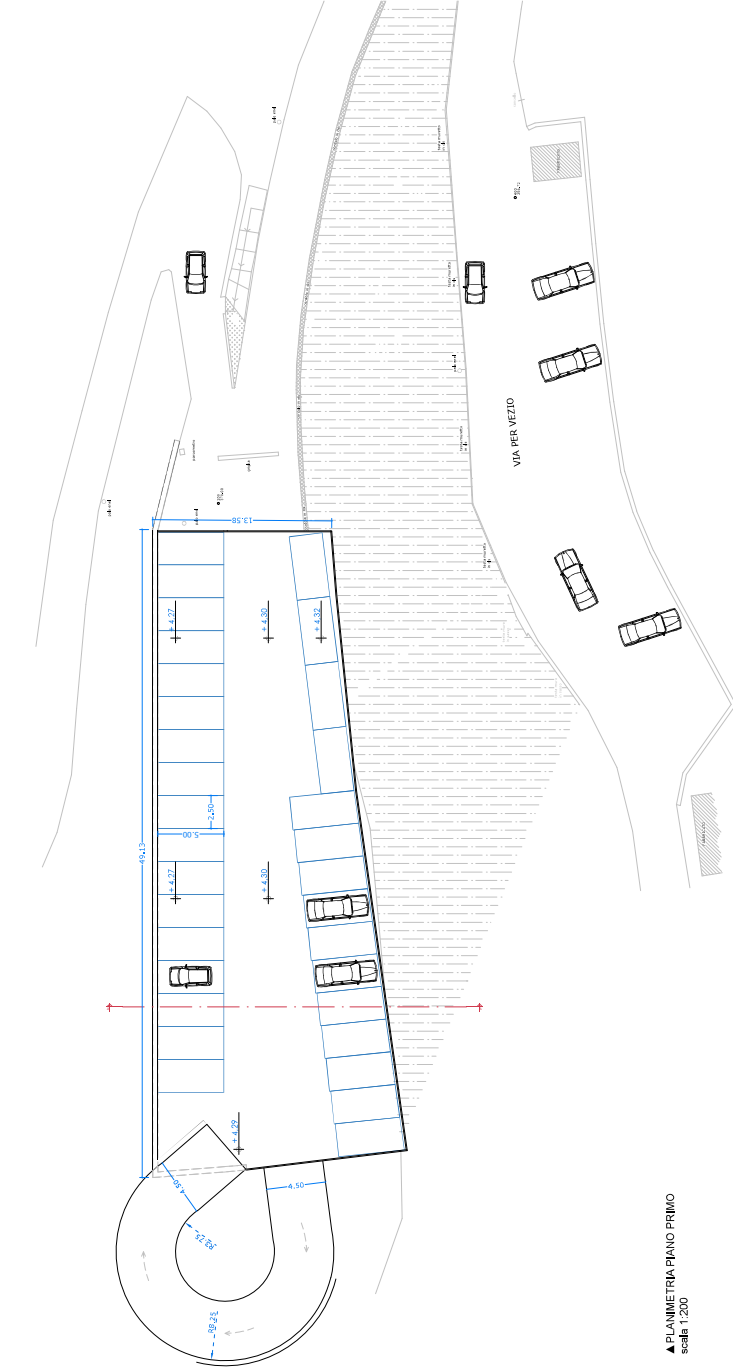


▲ PLANIMETRIA PIANO PRIMO
scala 1:200

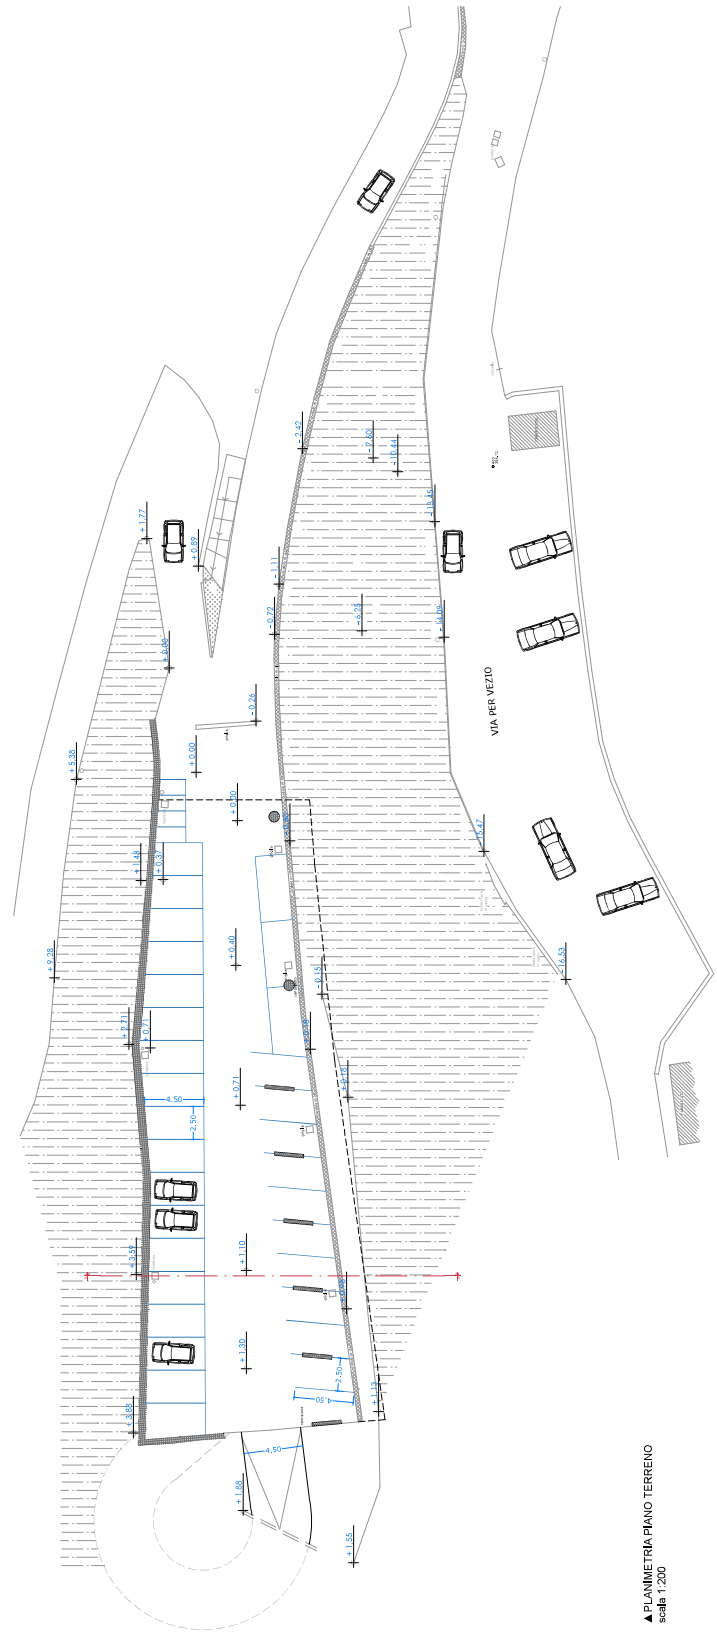

▲ PLANIMETRIA PIANO TERRENO
scala 1:200

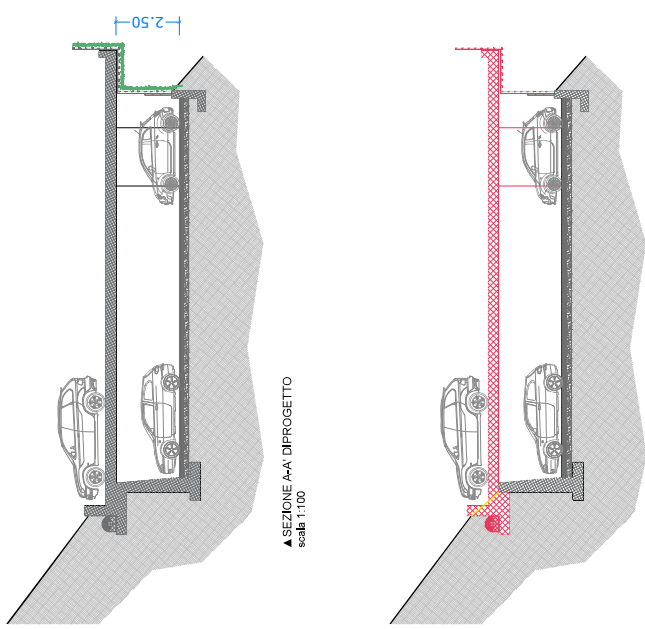

▲ SEZIONE A-A' DIPROGETTO
scala 1:100

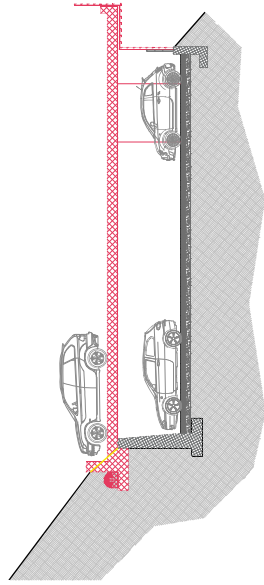

▲ SEZIONE A-A' DI COMPARAZIONE
scala 1:100

COMUNE di PERLEDO Provincia di Lecco

MIGLIORAMENTO DELL'ACCESSIBILITA' AL BORGO STORICO DI VEZIO

PROGETTO DI FATTIBILITA' TECNICA ED ECONOMICA

- Elenco tavole:
- 01 INQUADRAMENTO TERRITORIALE
 - 02 PLANIMETRIA STATO DI FATTO
 - 03 PLANIMETRIA E SEZIONE DI PROGETTO

COMITENTE Comune di Perledo Via S. Pietro 10 23826 Perledo (LC)	PROGETTISTA Ing. Matteo Perco Arch. Roberto Perco Ufficio Tecnico Via S. Pietro 10 23826 Perledo (LC) Italia C.F. 01609910962 info@matteoperco.com www.matteoperco.com	TAV 03 SCALA 1:200 - 1:800 AI
COMMESSA 00	REV 01	DATA DICEMBRE 2022 08. OTTOBRE 2023

STUDIO TECNICO INTEGRATO
DI INGEGNERIA E ARCHITETTURA
ING. MATTEO PERCO
SEDE OPERATIVA
Via S. Pietro 10
23826 Perledo (LC) Italia
C.F. 01609910962
info@matteoperco.com
www.matteoperco.com